

Agenzia delle Entrate
CATASTO FABBRICATI
Ufficio Provinciale di
Como

Dichiarazione protocollo n. CO0019705 del 13/02/2015

Planimetria di u.i.u. in Comune di Mariano Comense

Via Privata Sant' Alessandro

civ. 67

Identificativi Catastali:

Sezione:

Foglio: 21

Particella: 13125

Subalterno: 702

Compilata da:

Bellato Emanuele Giovanni

Iscritto all'albo:

Geometri


Prov. Monza E Brianza

N. 00698



Scheda n. 1

Scala 1:200

PIANTA PIANO SECONDO SOTTOTETTO

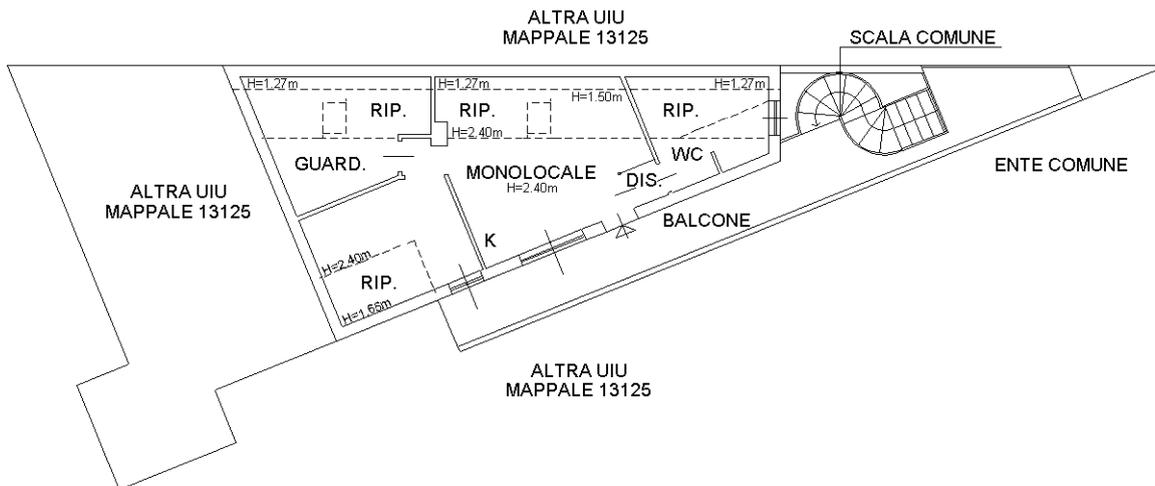

PIANTA PIANO PRIMO SOTTOSTRADA H=2.40m

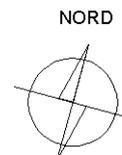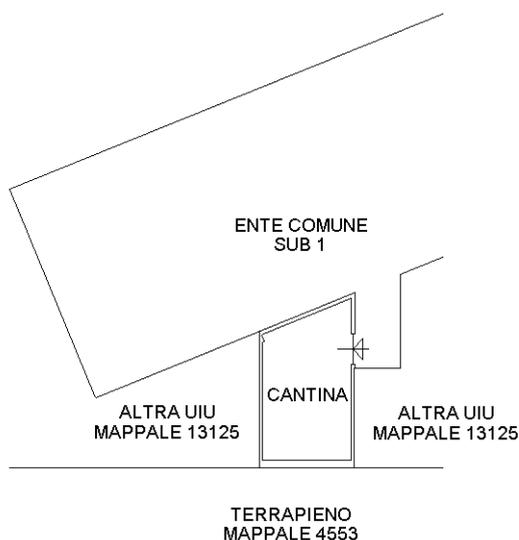

Catasto dei Fabbricati - Situazione al 18/05/2022 - Comune di MARIANO COMENSE(E951) - < Foglio 21 - Particella 13125 - Subalterno 702 >
VIA PRIVATA SANT' ALESSANDRO n. 67 Piano 2-S1

Ultima planimetria in atti